



Großmaßstäbige Fußbodendokumentationen

fokus
GmbH Leipzig

1993 | 1998 | 2003 | 2008

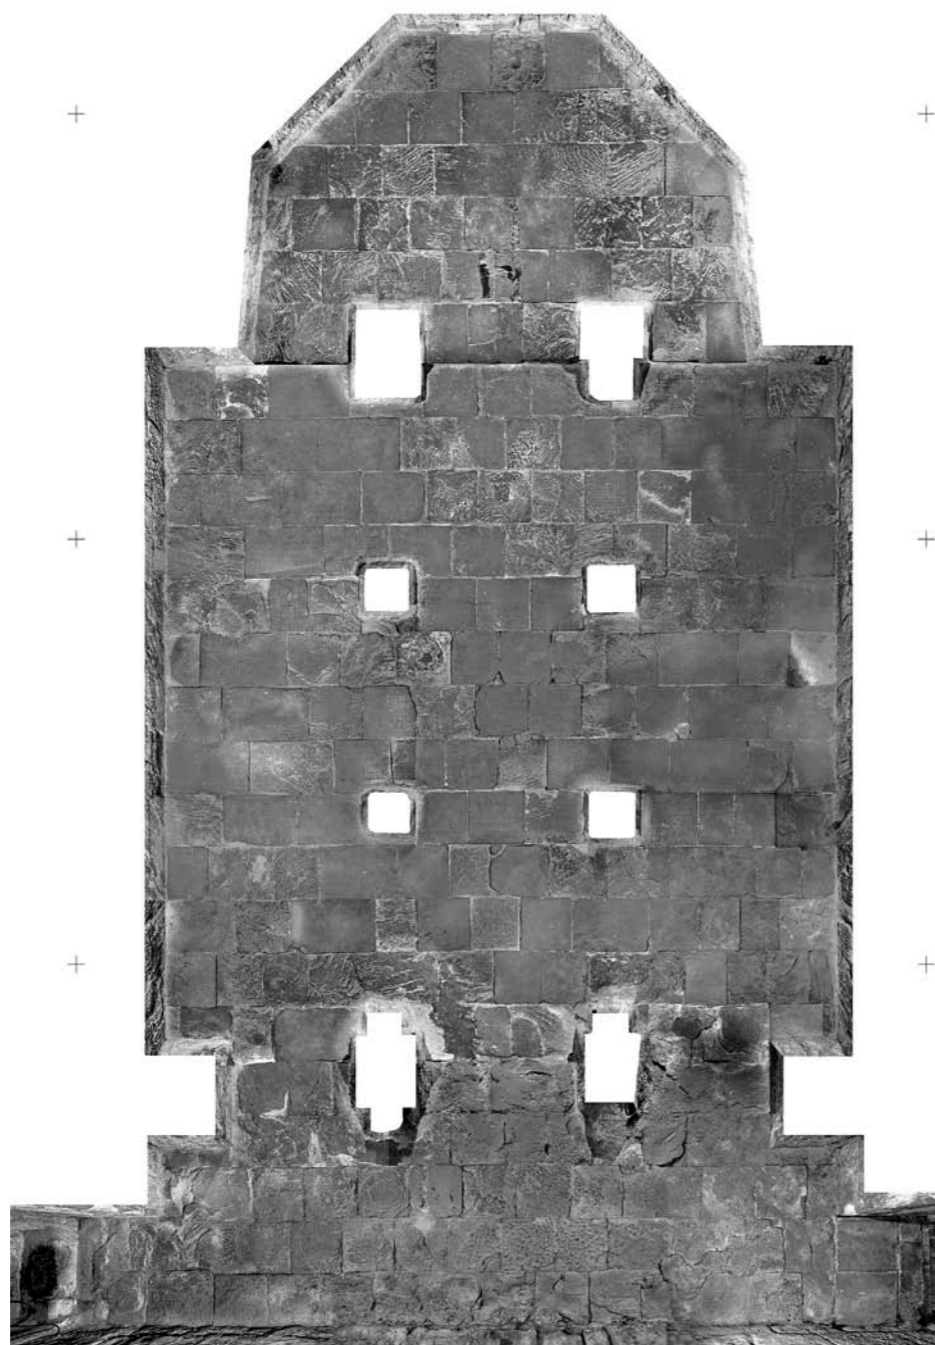

► Memleben, Kirche aus dem 13. Jahrhundert, Krypta
Digitaler Bildplan 1:25

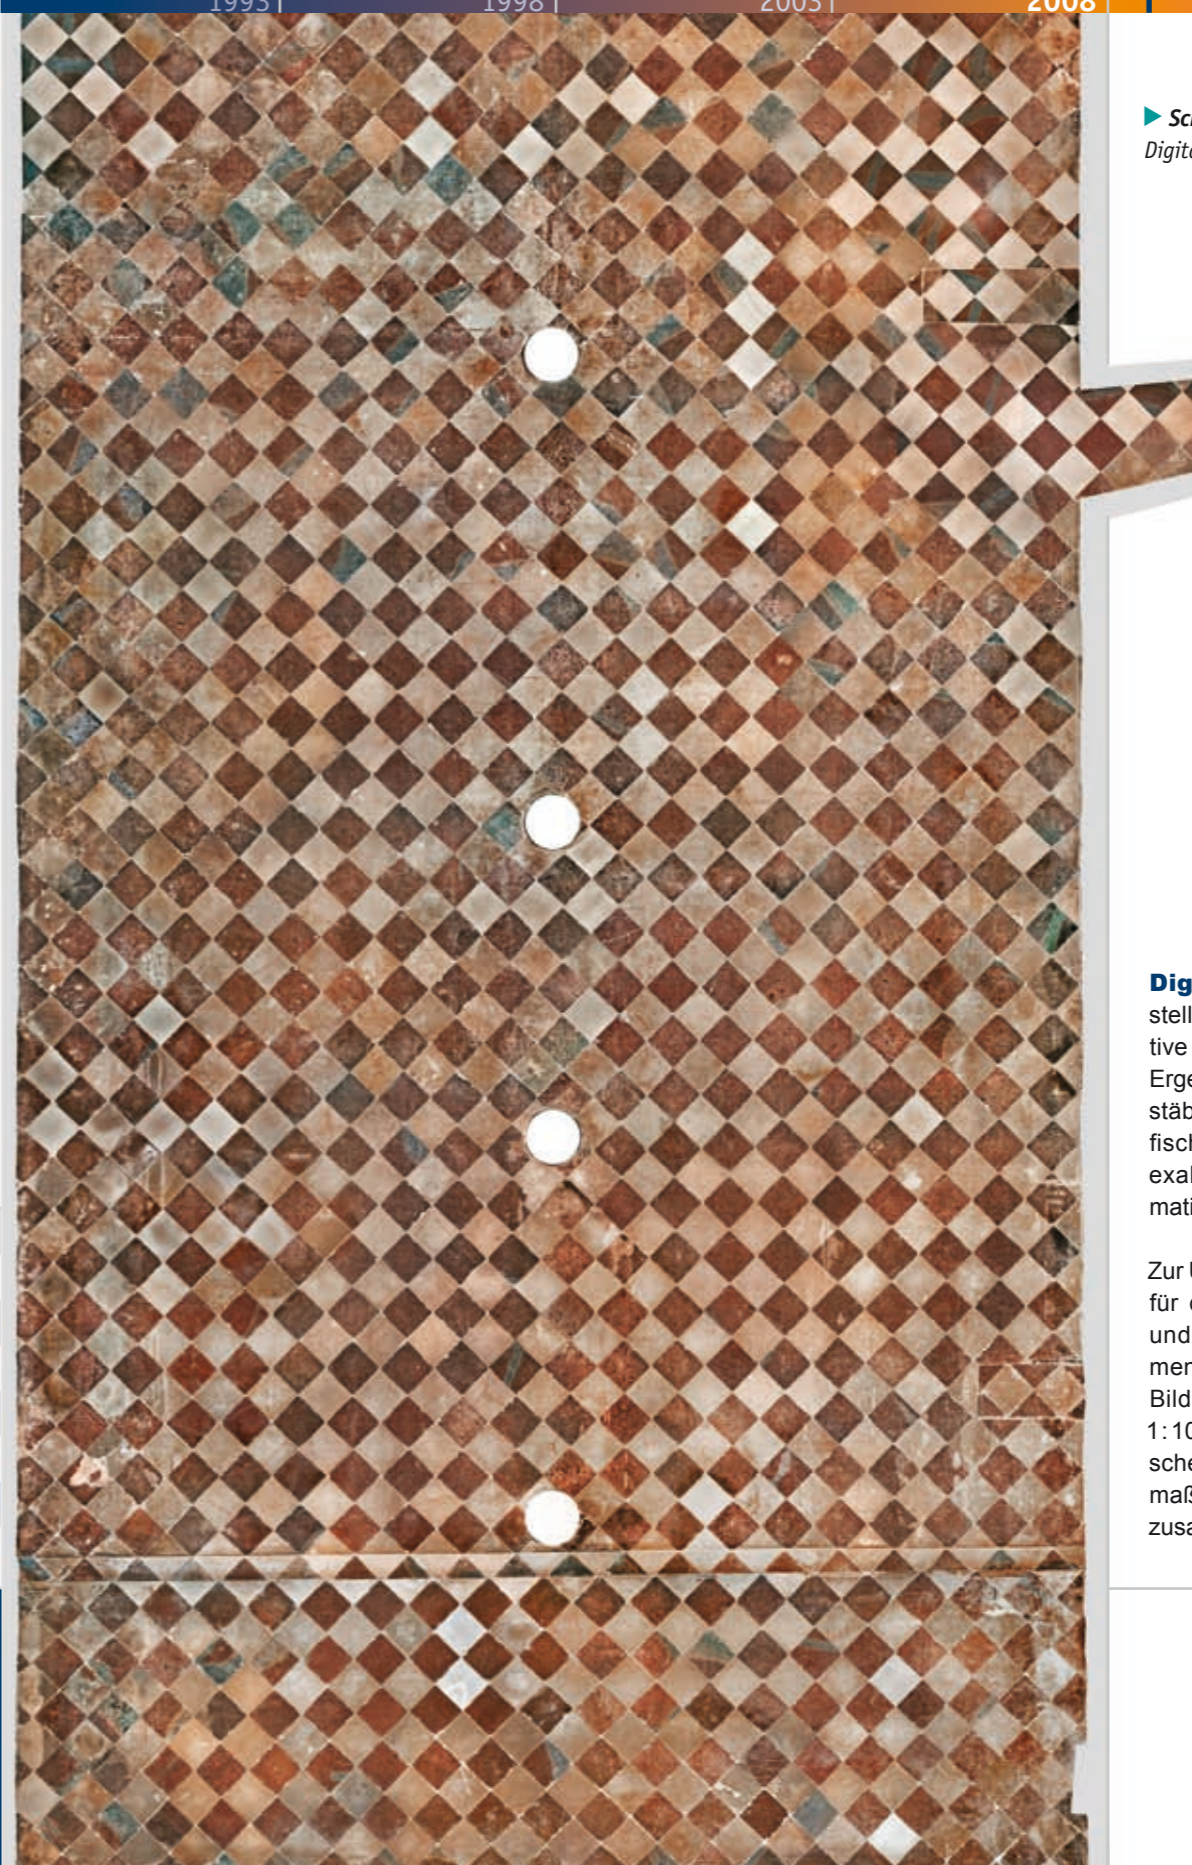

► Schloß Neuburg a. d. Donau, Dürnitz
Digitaler Bildplan 1:25

Digitale entzerrte Meßbilder stellen eine kostengünstige Alternative zu grafischen Plänen dar. Das Ergebnis der Entzerrung ist ein maßstäblicher Bildplan, der die fotografische Zustandsdokumentation mit exakter geometrischer Objektinformation verbindet.

Zur Unterstützung von Restauratoren, für die Inventarisierung in Museen und Sammlungen sowie für Dokumentationszwecke werden digitale Bildpläne in den Maßstäben 1:25, 1:10 und größer in hoher fotografischer Qualität erstellt und zu einer maßstabsgerechten Dokumentation zusammengefasst.

| | | |
|--------|---------------------|---------------------------------|
| 1998 | Potsdam | Neuer Garten, Muschelgrotte |
| 2001 | Sondershausen | Schloß, Marstall |
| ► 2003 | Neuburg a. d. Donau | Schloß, Dürnitz |
| ► 2005 | Memleben | Kirche 13. Jh., Krypta |
| 2006 | Quedlinburg | Schloß, Museum |
| 2008 | Potsdam | Paradiesgarten, Stibadium |
| 2008 | Berlin | Schloß Charlottenburg, Ehrenhof |
| ► 2008 | Potsdam | Neues Palais, Marmorsaal |

fokus GmbH Leipzig
D – 04229 Leipzig
Lauchstädter Straße 20
Fon: +49 (0) 341 2 17 84 60
Fax: +49 (0) 341 2 17 84 70
home@fokus-GmbH-Leipzig.de
www.fokus-GmbH-Leipzig.de

Die fokus GmbH Leipzig ist ein Ingenieurbüro, das Dienstleistungen auf den Gebieten Bauvermessung, Photogrammetrie und Bildverarbeitung erbringt. Unser Tätigkeitsfeld umfasst neben der Planerstellung und der Dokumentation für Architekten, Denkmalpfleger, Bauforscher und Restauratoren auch die Entwicklung und den Vertrieb von branchenspezifischer Software. Bei der Erstellung großmaßstäbiger digitaler Dokumentationen kommt unter anderem die von der fokus GmbH Leipzig entwickelte Software **metigo 2D** zur Anwendung.



► Potsdam, Neues Palais, Marmorsaal

Für die anstehenden Sicherungsmaßnahmen erfolgte im Rahmen der Voruntersuchungen die photogrammetrische Dokumentation des gesamten Fußbodens im Maßstab 1:1 für die Restaurierungsabteilung der Stiftung Preussischer Schlösser und Gärten Berlin Brandenburg.

